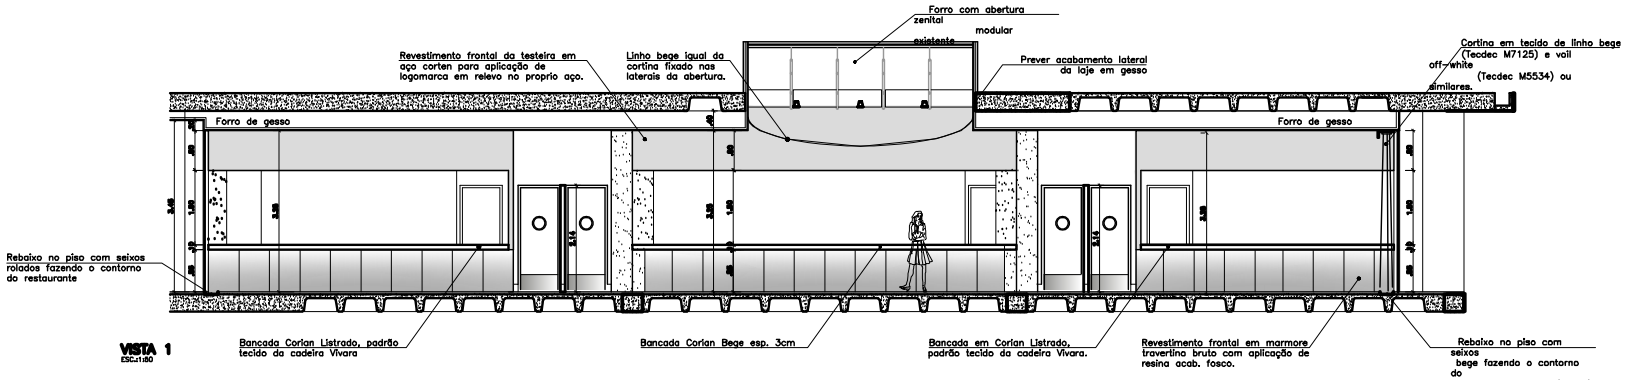

VISTA 1
ESC.1:50

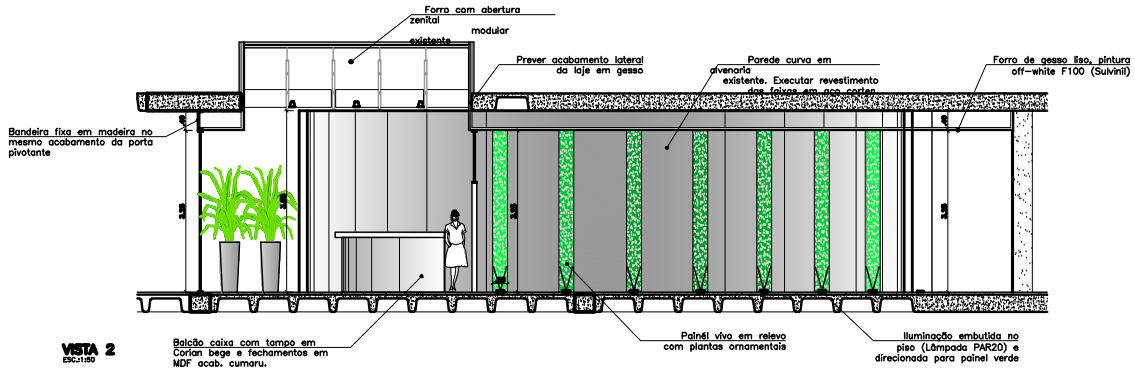

VISTA 2
ESC.1:50

NOTA:
1) PARA EQUIPAMENTOS E INSTALAÇÕES VER PROJETO ESPECÍFICO;
2) CONFERIR MEDIDAS NO LOCAL;
3) SUGERIMOS QUE OS ITENS SIMILARES ADOTADOS SEJAM SUBMETIDOS A APROVAÇÃO DA SOMMA ARQUITETURA PARA PRESERVAR O CONCEITO ADOTADO;
4) MEDIDAS EM METROS.

REV	DATA	DES.	MODIFICAÇÕES

somma arquitetura
R.D. ARMANDO LOMBARDI, 867-21
MORUMBI – SÃO PAULO – S.P.
TELS.: (11) 3721-6405/3721-3630

CLIENTE: ASSEMBLÉIA LEGISLATIVA SP - Palácio 9 de Julho

LOCAL: AV. PEDRO ÁLVARES CABRAL, 201

TÍTULO: RESTAURANTE
PRÉDIO ANEXO - PISO MONUMENTAL
VISTAS 1 E 2

FOLHA: A-06

REV.: 00

PROJETO	DESENHO	VISTO	DATA	ESCALA	FASE
				1:50	EXECUÇÃO