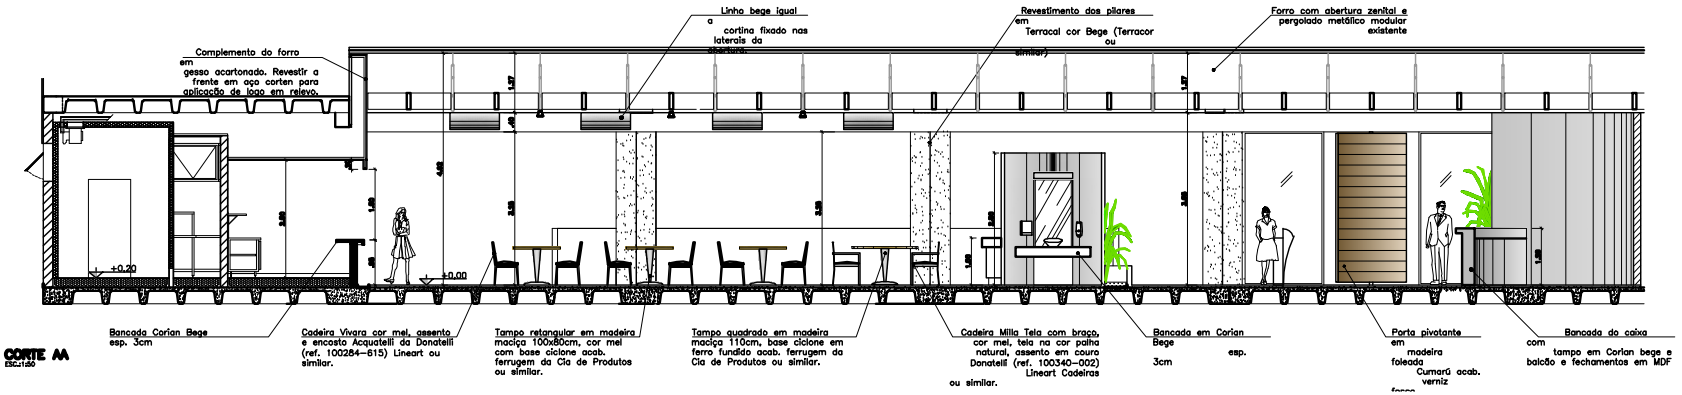

CORTE AA
ESC.1:50

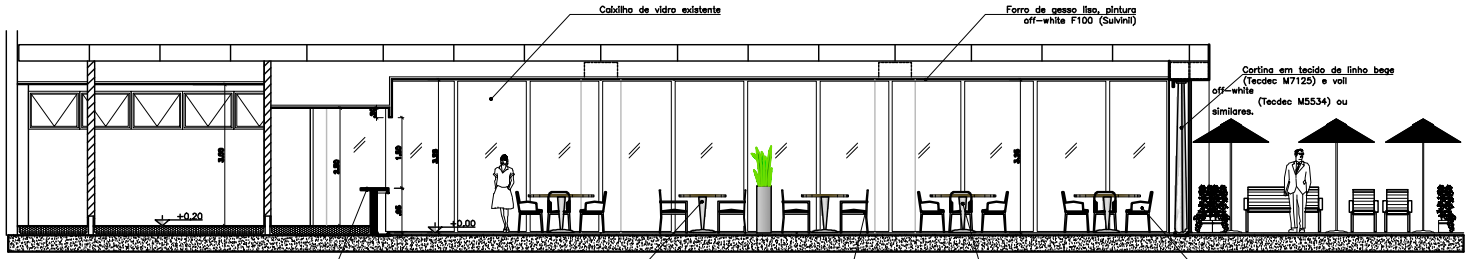

CORTE BB
ESC.1:50

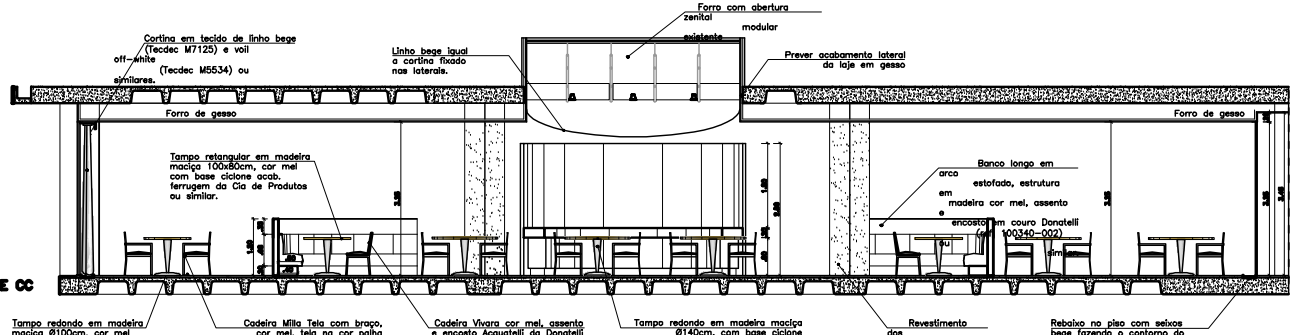

CORTE CC
ESC.1:50

NOTA:
1) PARA EQUIPAMENTOS E INSTALAÇÕES VER PROJETO ESPECÍFICO;
2) CONFERIR MEDIDAS NO LOCAL;
3) SUGERIMOS QUE OS ITENS SIMILARES ADOTADOS SEJAM SUBMETIDOS À APROVAÇÃO DA SOMMA ARQUITETURA PARA PRESERVAR O CONCEITO ADOTADO;
4) MEDIDAS EM METROS.

REV	DATA	DES.	MODIFICAÇÕES
01	21.01.10	Somma_CS	Revisão do Corte CC para ajuste do calçadão externo.

somma arquitetura
R.D. ARMANDO LOMBARDI, 567-21
MORUMBI – SÃO PAULO – S.P.
TELS.: (11) 3721-6408/3721-3430

CLIENTE: ASSEMBLÉIA LEGISLATIVA SP - Palácio 9 de Julho
LOCAL: AV. PEDRO ÁLVARES CABRAL, S/N
TÍTULO: RESTAURANTE
PRÉDIO ANEXO - PISO MONUMENTAL
CORTES A, B e C
FOLHA: A-05
REV.: 01

PROJETO	DESENHO	VISTO	DATA	ESCALA	FASE
Gisliane	Somma_BA		14/05/09	1:50	EXECUÇÃO