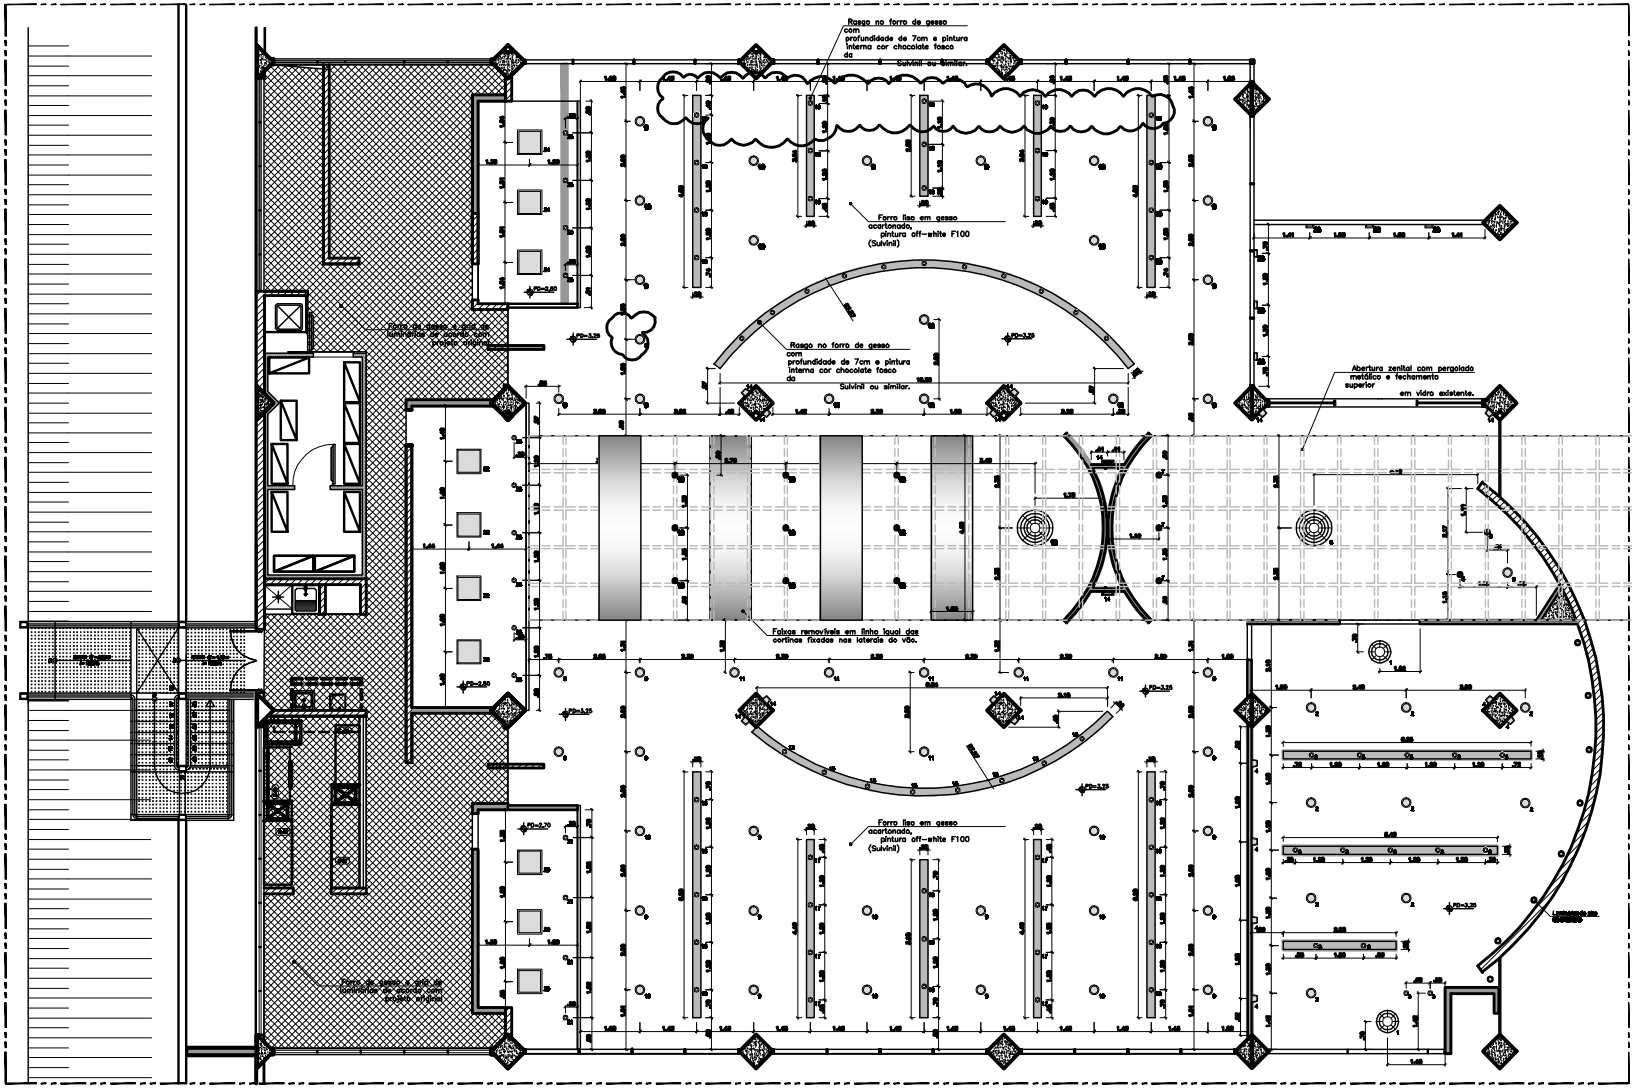

LEGENDA:

NOTAS:
1) PARA PROJETO DE ELÉTRICA E DEMAIS ESPECIFICAÇÕES TÉCNICAS VER PROJETO ESPECÍFICO;
2) CONFERIR MEDIDAS IN LOCO;
3) SUGERIMOS QUE OS ITENS SIMILARES ADOTADOS SEJAM SUBMETIDOS À APROVAÇÃO DA EQUIPE ARQUITETURA PARA PRESERVAR O CONCEITO ADOTADO;
4) MEDIDAS EM METROS.

REV	DATA	RESP.	REVISÕES
01	21.01.10	Somma-SS	Adaptação da área de cafés conforme novo projeto de cafeteria. Inclusão de 6 luminárias

somma arquitetura
R.Dr. ARMANDO LOMBARDI, 567 - 21
MORUMBI – SÃO PAULO – S.P.
TEL/Fax (11) 3721-0405/3721-3630

CLIENTE: ASSEMBLÉIA LEGISLATIVA SP - Palácio 9 de Julho
LOCAL: AV. PEDRO ÁLVARES CABRAL, S/N
TÍTULO: RESTAURANTE
PRÉDIO ANEXO - PISO MONUMENTAL
PLANTA DE FORRO
FOLHA: A-03
REV. 01

PROJETO	DESENHO	VISTO	DATA	ESCALA	ARQUIVO
Somma	Somma_WA		14/08/09	1:50	03REVISÃO